



VBG

Vereinigung
Berner
Gemeinwesenarbeit

Vereinigung Berner Gemeinwesenarbeit - Für lebendige Quartiere!



VBG

Vereinigung
Berner
Gemeinwesenarbeit

Vereinigung Berner Gemeinwesenarbeit - Für lebendige Quartiere!

Stadt Bern
Direktion für Tiefbau
Verkehr und Stadtgrün

Bundesgasse 38
Postfach
3001 Bern
Tel. 031 321 64 75
Fax 031 321 64 19

Projekt-Nr.
Objekt- /Plan-Nr.
VP 9123

Plangrösse 30 / 126
Planerstellung 30.04.2019
FMS
Genehmigt OIK II
Publiziert
Ausgeführt

REV.
ebu 14.05.19
ebu 26.06.19
ebu 27.06.19
ebu 18.11.19

MST.
1:200

Situation

Tiefbauamt,
Verkehrsplanung


CAD Pfad:

Randweg

Begegnungszone
Bestellung Nr.
Signalisation und Markierung

Verantwortlich	Unternehmung	Name	Telefon	Natel
Projektleitung	Tiefbauamt	B. Graf	031 321 67 43	079 467 11 15
Projektleitung	Verkehrsplanung	N. Pettdemange	031 321 70 64	
Plan CAD	Verkehrsplanung	E. Bula	031 321 70 72	
Verkehrsberatung	KAPO	A. Jenny		
Bauarbeiten	Tiefbauamt			
Signalisation	Tiefbauamt	M. Hägler	031 321 73 63	079 345 99 48
Markierung	Tiefbauamt	M. Bühler	031 321 73 60	079 660 87 85
Lichtsignalanlagen	Tiefbauamt	H.-M. Baumann	031 321 69 31	
Öffentlicher Verkehr	BERNMOBIL			



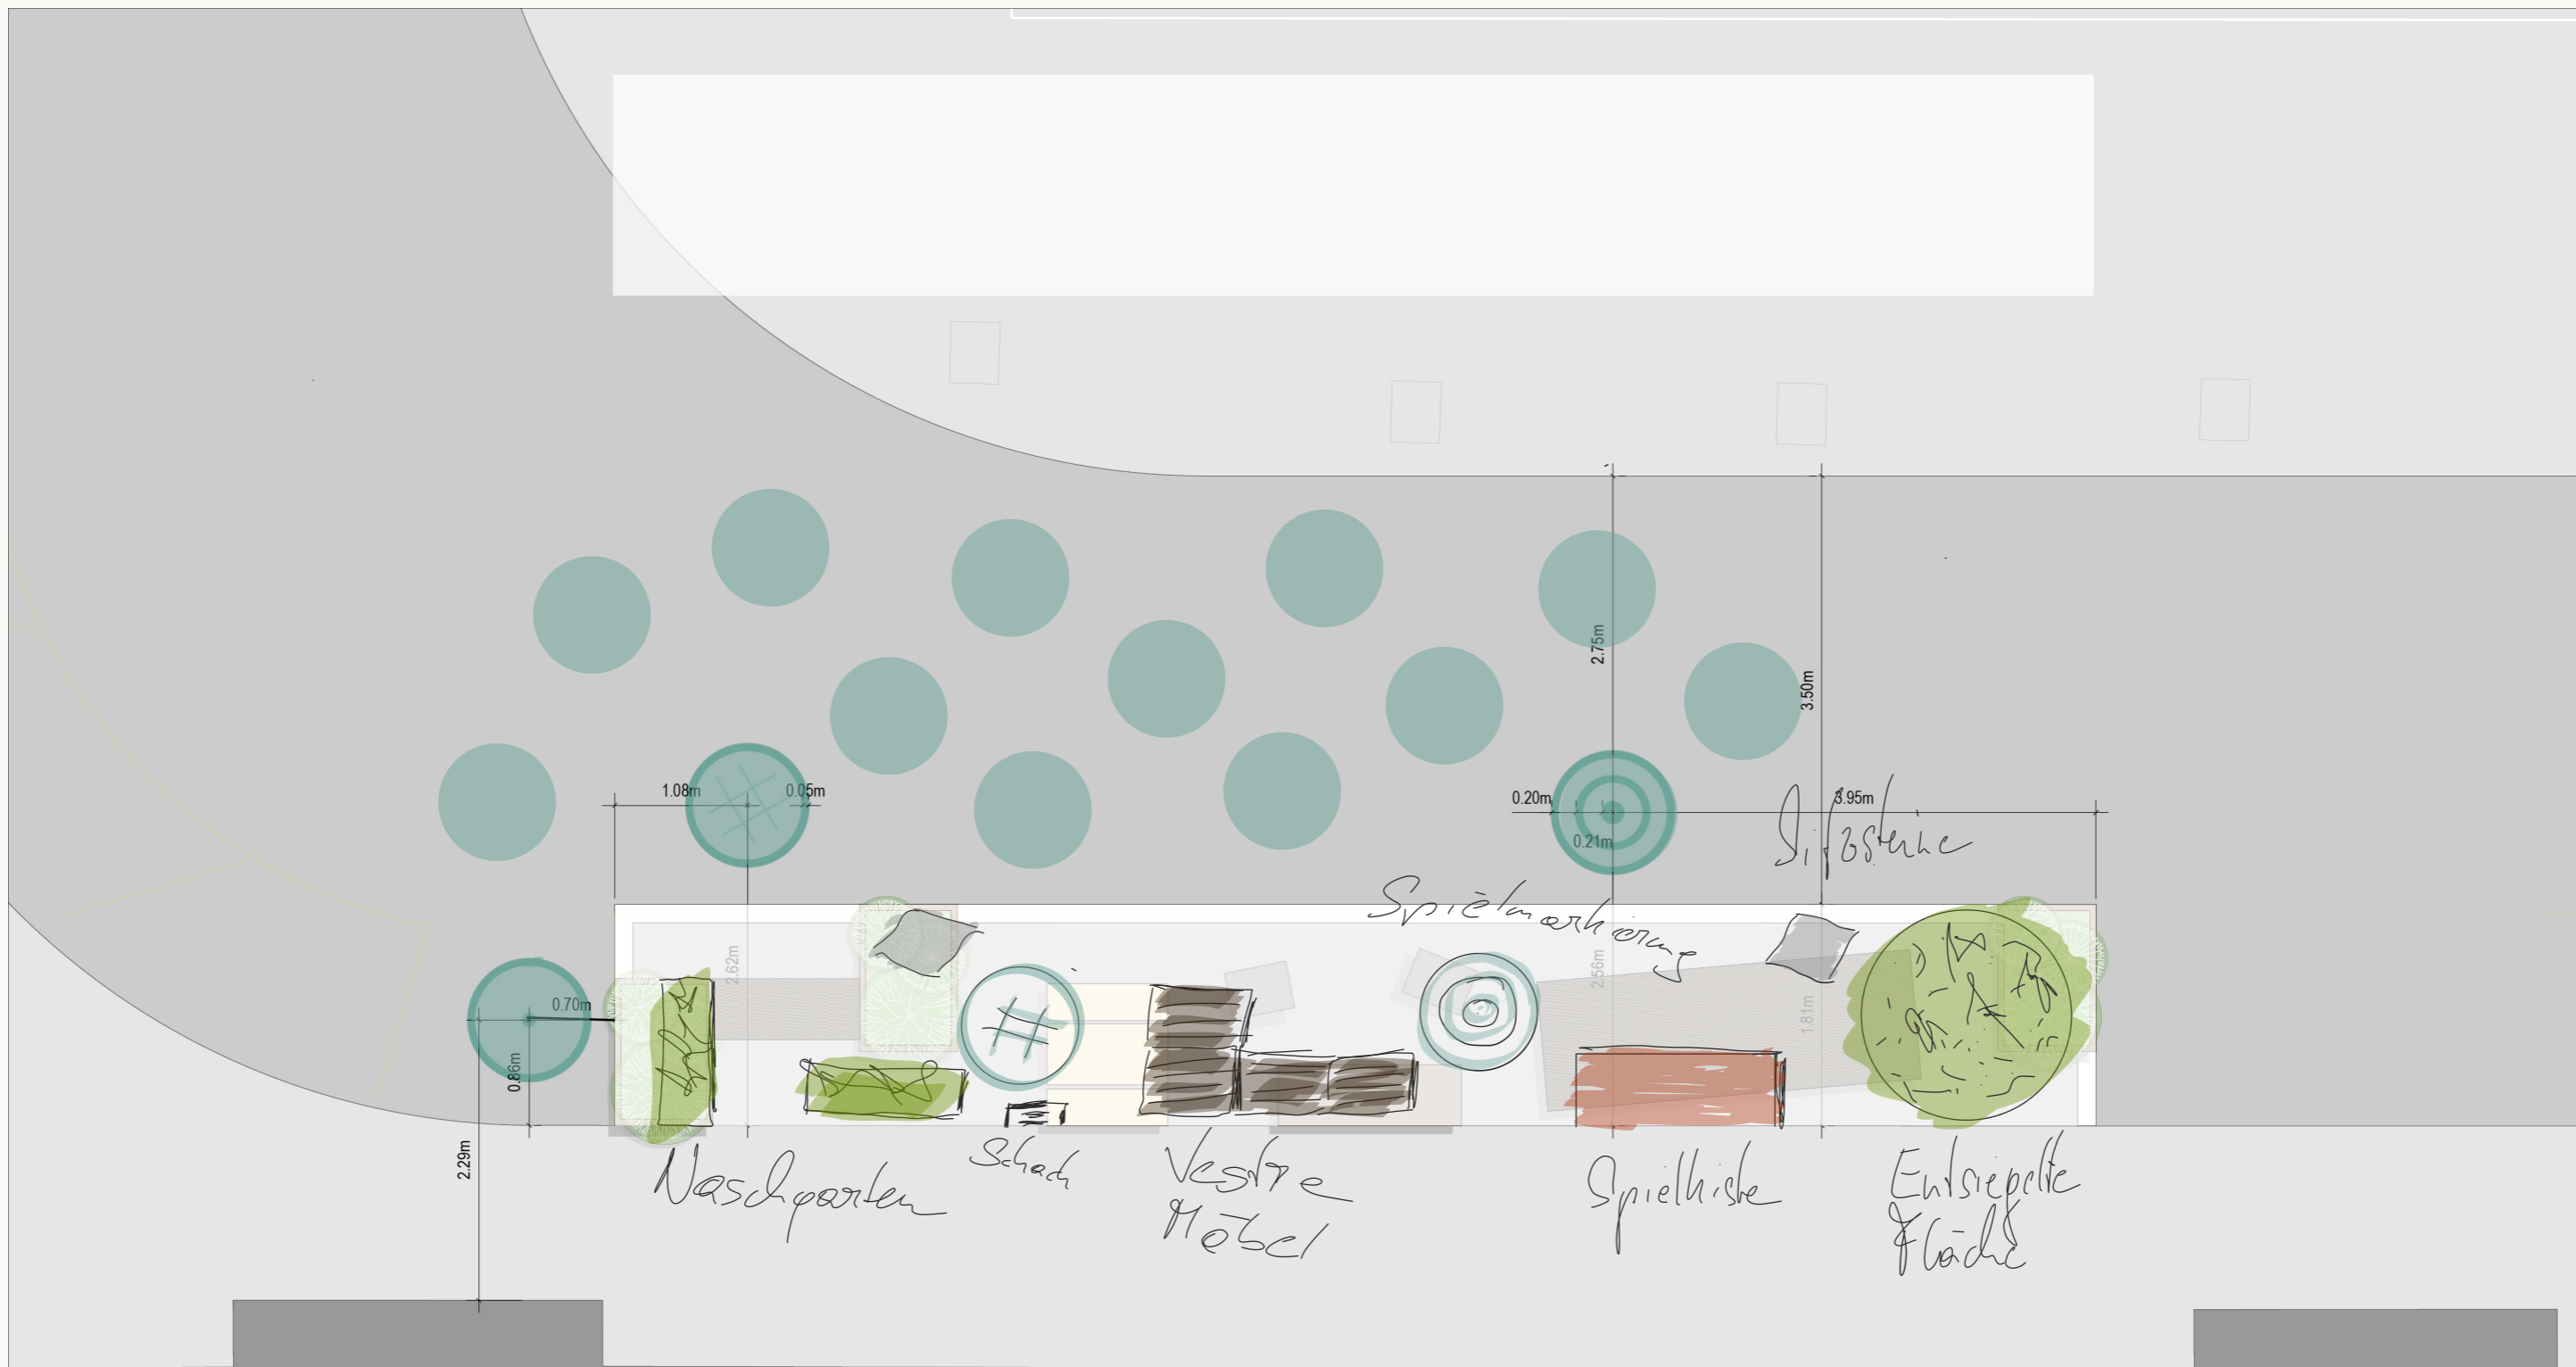

BGZ Randweg
 Vorschlag G+N 11-2019

Mindestmass Durchfahrt: 3.30 m

Aktuelle Parkfläche markiert: 1.80 x 12.20